


# COSTURANDO MEMÓRIAS

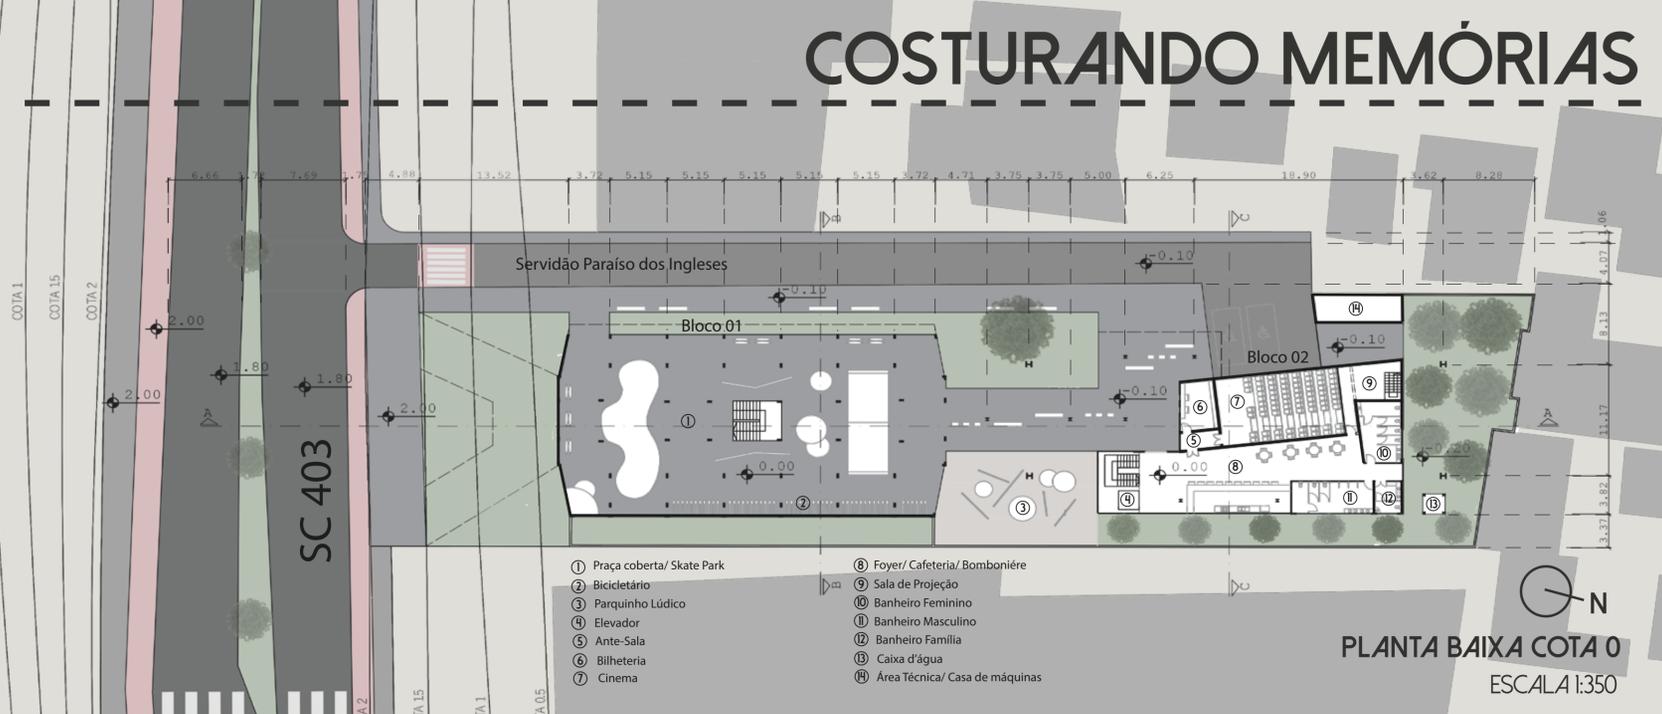

PLANTA BAIXA COTA 0  
ESCALA 1:350

## ESCOLHA DO PROGRAMA DE USOS

O novo uso escolhido para o edifício foi um Centro de Capacitação e Convivência para o Bairro de Ingleses. Com o crescimento da população fixa residente no bairro, cresceu também a necessidade por espaços de estar e lazer, assim como a necessidade de espaços que promovam a capacitação desta população.

O uso âncora do projeto consiste em uma escola de corte e costura (Cota 6 - Bloco 02). Este uso atende a necessidade de programas de capacitação, inclusive para camadas de baixa renda que se beneficiariam da profissionalização para encontrar novas oportunidades no mercado de trabalho.


Aliada à escola de Corte e Costura há a criação de um espaço polivalente conectado diretamente à SC 403 que permite a realização de feiras e exposições em seu espaço (Cota 2.85 - Bloco 01).

Estes dois espaços abrigarão uma prática já existente no bairro: os brechós de rua que acontecem ao longo da SC 403. Ao trazer para dentro do prédio a feira os usuários poderiam adquirir as roupas nos brechós e realizar os reparos necessários nas peças dentro do próprio edifício. Estimulando um consumo inteligente e conscientizando acerca da reciclagem e da reutilização (também no programa de usos e não apenas na arquitetura).




Brechós de rua ao longo da SC 403

Os outros usos existentes no projeto podem ser observados junto ao Corte AA, e incluem: Espaço para Oficinas, Pista de Skate, Restaurante, Cinema, Biblioteca, entre outros. A escolha destes usos deu-se a partir de observações das carências do bairro e com base nas respostas a um questionário feito com moradores e ex-moradores do bairro de Ingleses (algumas destas respostas encontram-se na prancha 03). O programa de usos criado visa atender os desejos, as necessidades e também resgatar as memórias da população com relação ao Caravelas Praia Shopping. Um exemplo disso é o espaço destinado às pistas de Skate, pois moradores usavam as instalações desocupadas para a prática deste esporte.

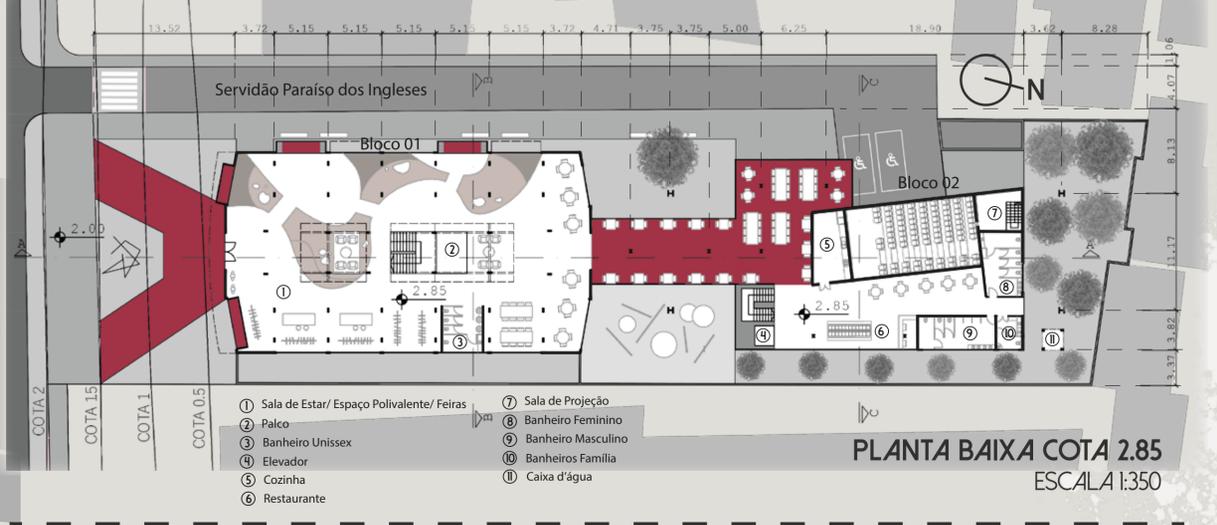

PLANTA BAIXA COTA 2.85  
ESCALA 1:350

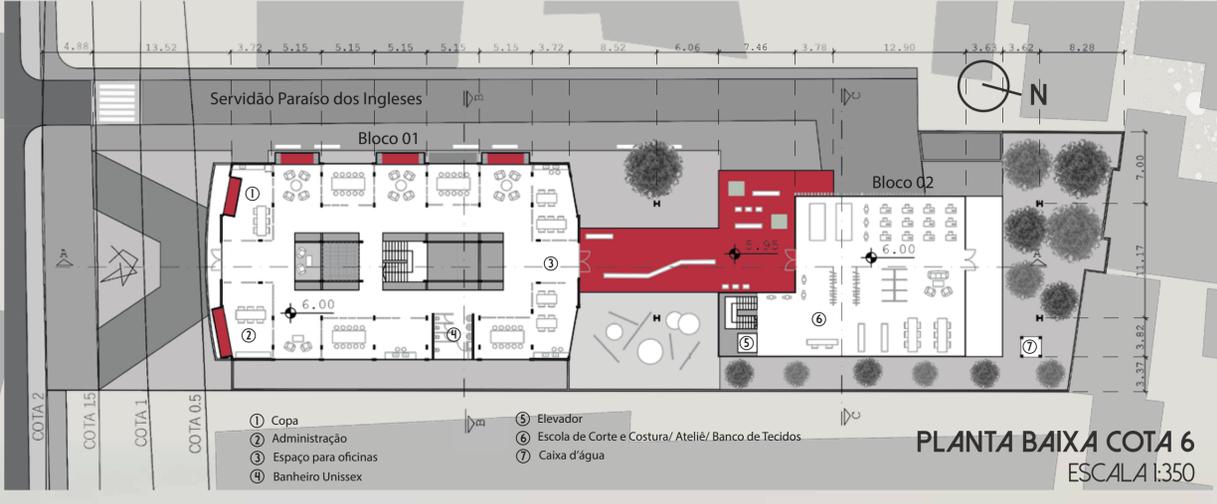

PLANTA BAIXA COTA 6  
ESCALA 1:350



BLOCO 01		BLOCO 02	
COTA 9.15	SOLÁRIO/ REDÁRIO/ HORTA/ CANTEIROS	COTA 9.15	BIBLIOTECA/ BANHEIROS/ ELEVADOR
COTA 6	ESPAÇO PARA OFICINAS/ COPA/ ADMINISTRAÇÃO/ BANHEIROS UNISSEX	COTA 6	BANCO DE TECIDOS/ ESCOLA DE CORTE E COSTURA/ ATELIÊ/ ELEVADOR
COTA 2.85	SALA DE ESTAR/ ESPAÇO PARA OFICINAS E FEIRAS/ BANHEIROS UNISSEX	COTA 2.85	RESTAURANTE/ COZINHA/ BANHEIROS/ ELEVADOR
COTA 0	PRAÇA COBERTA/ SKATE PARK/ BICLETÁRIO	COTA 0	CINEMA/ BILHETERIA/ FOYER/ BOMBONIÈRE/ CAFETERIA/ BANHEIROS/ ELEVADOR

PROGRAMA DE USOS:

CORTE AA  
SEM ESCALA