




**PLANTA BAIXA - TÉRREO**

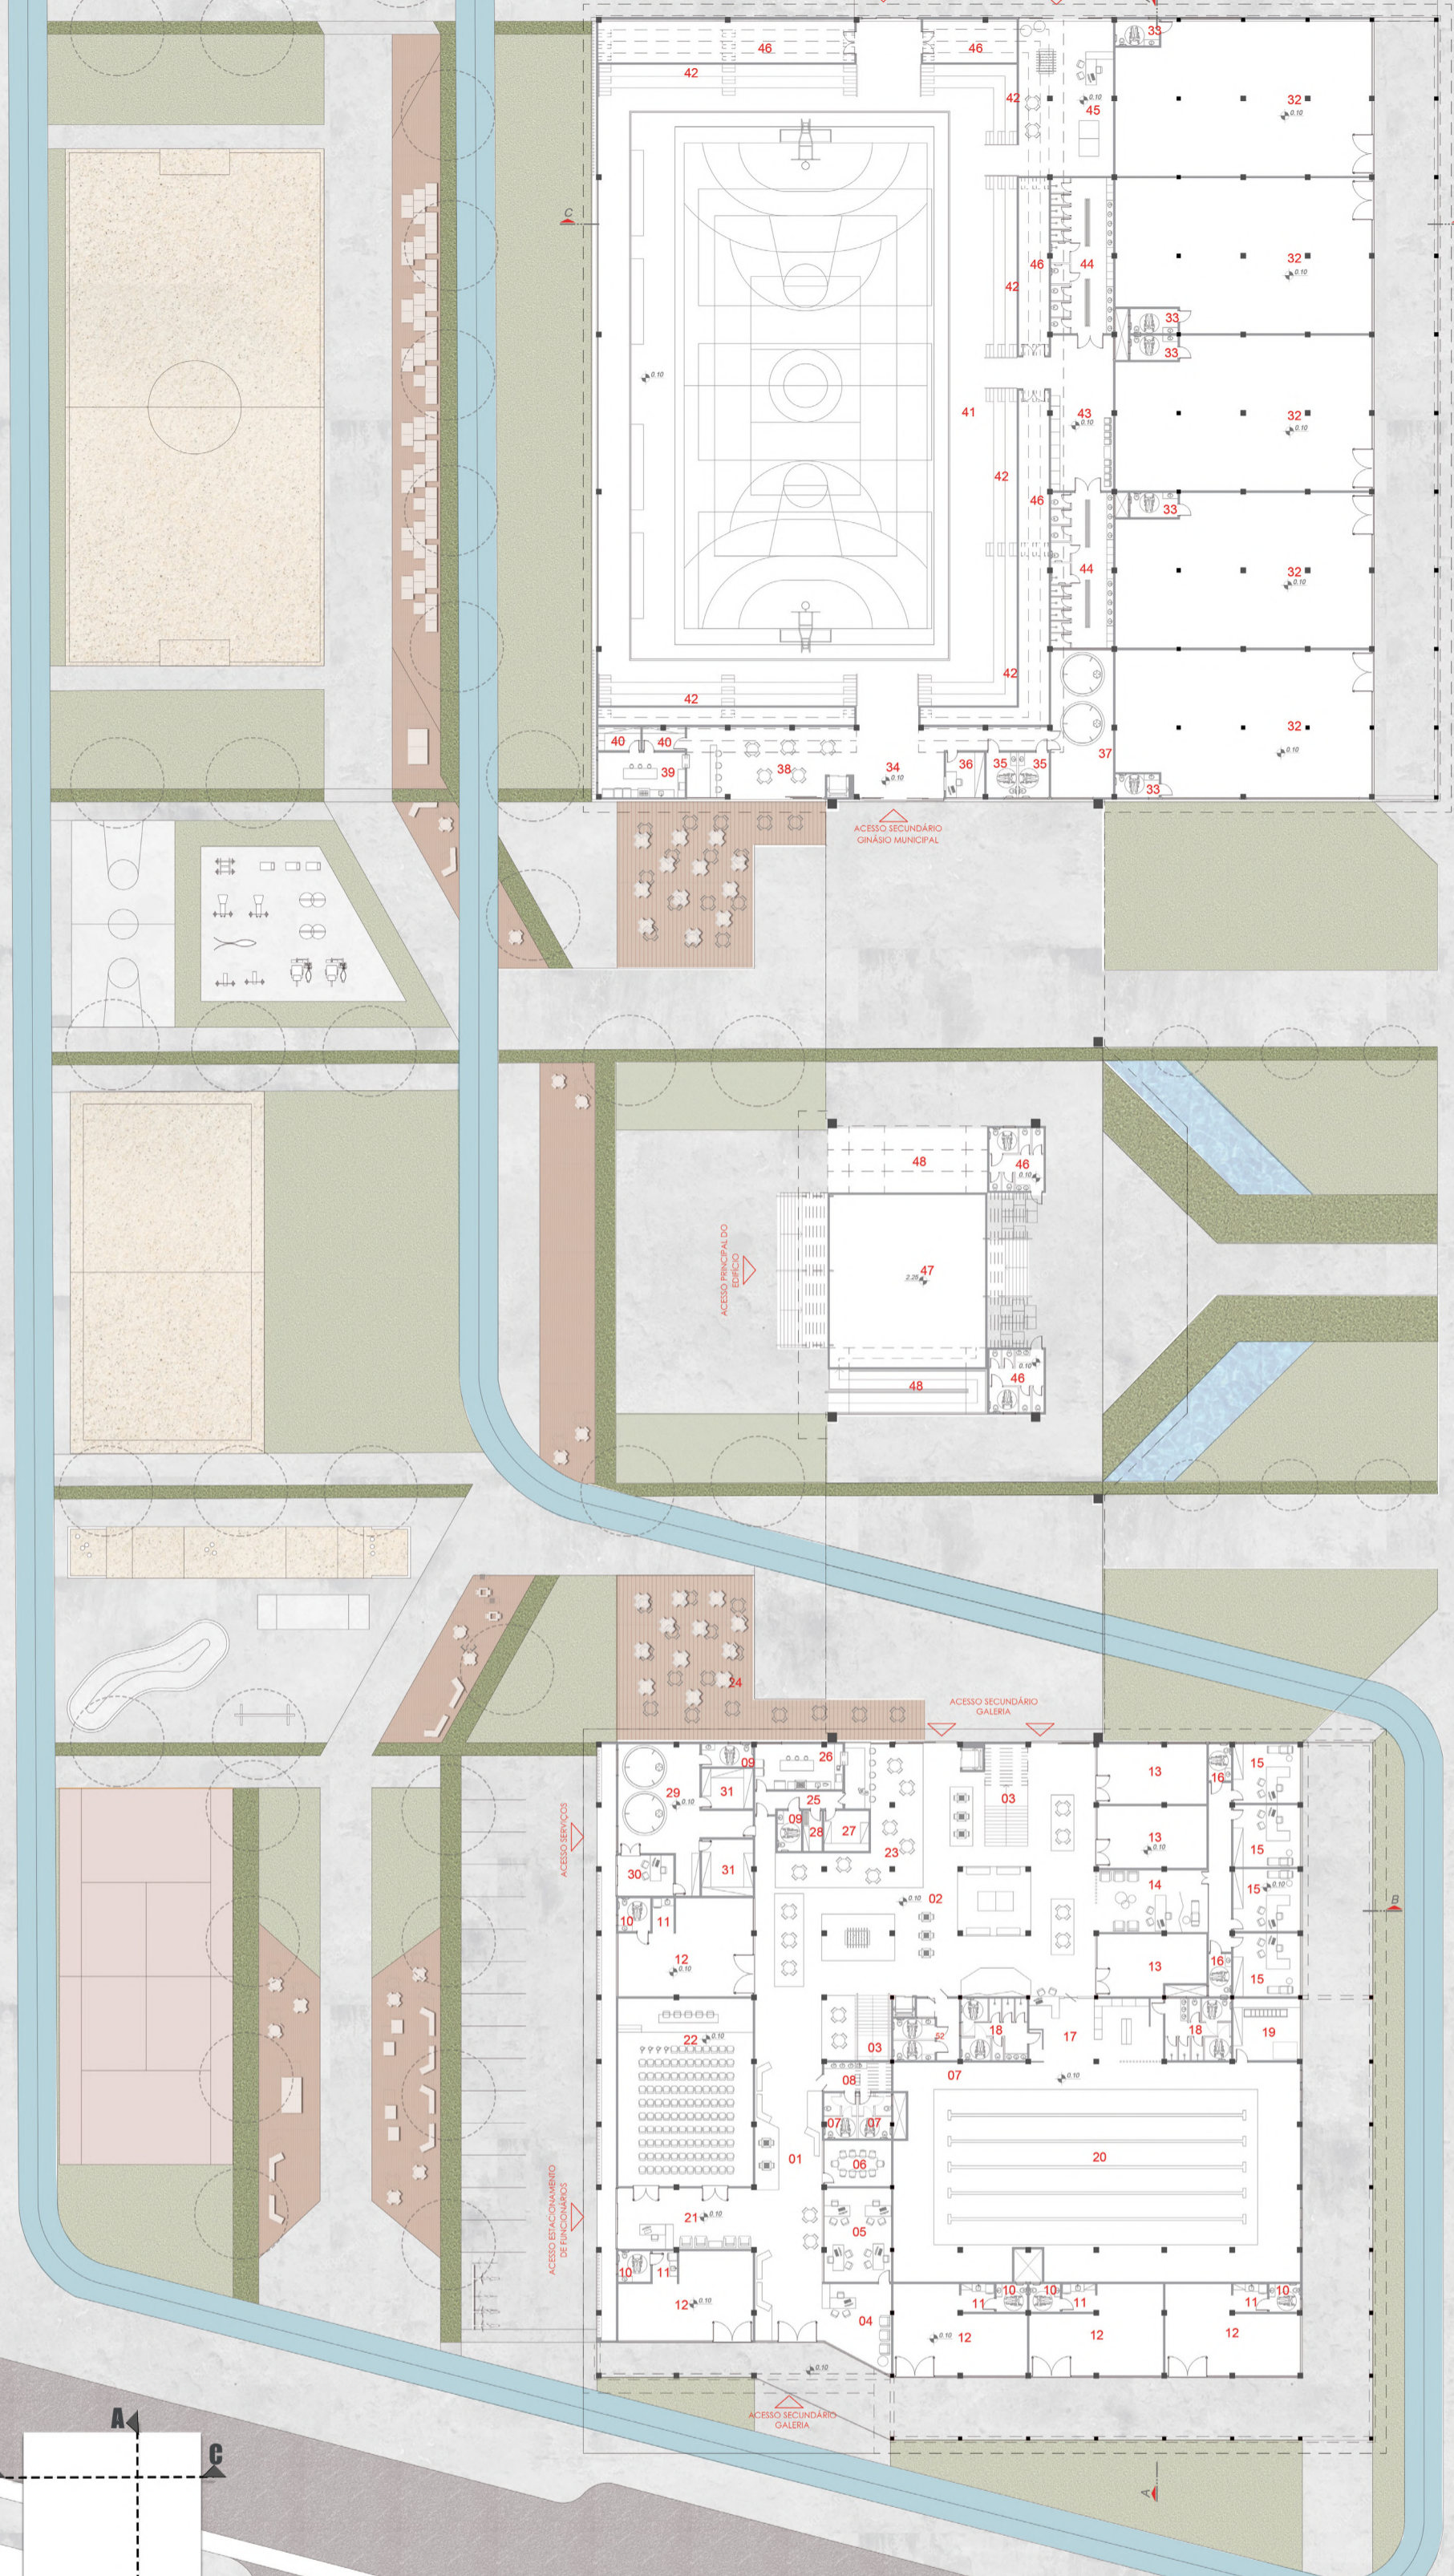

**PLANTA BAIXA - SEGUNDO PAVIMENTO**

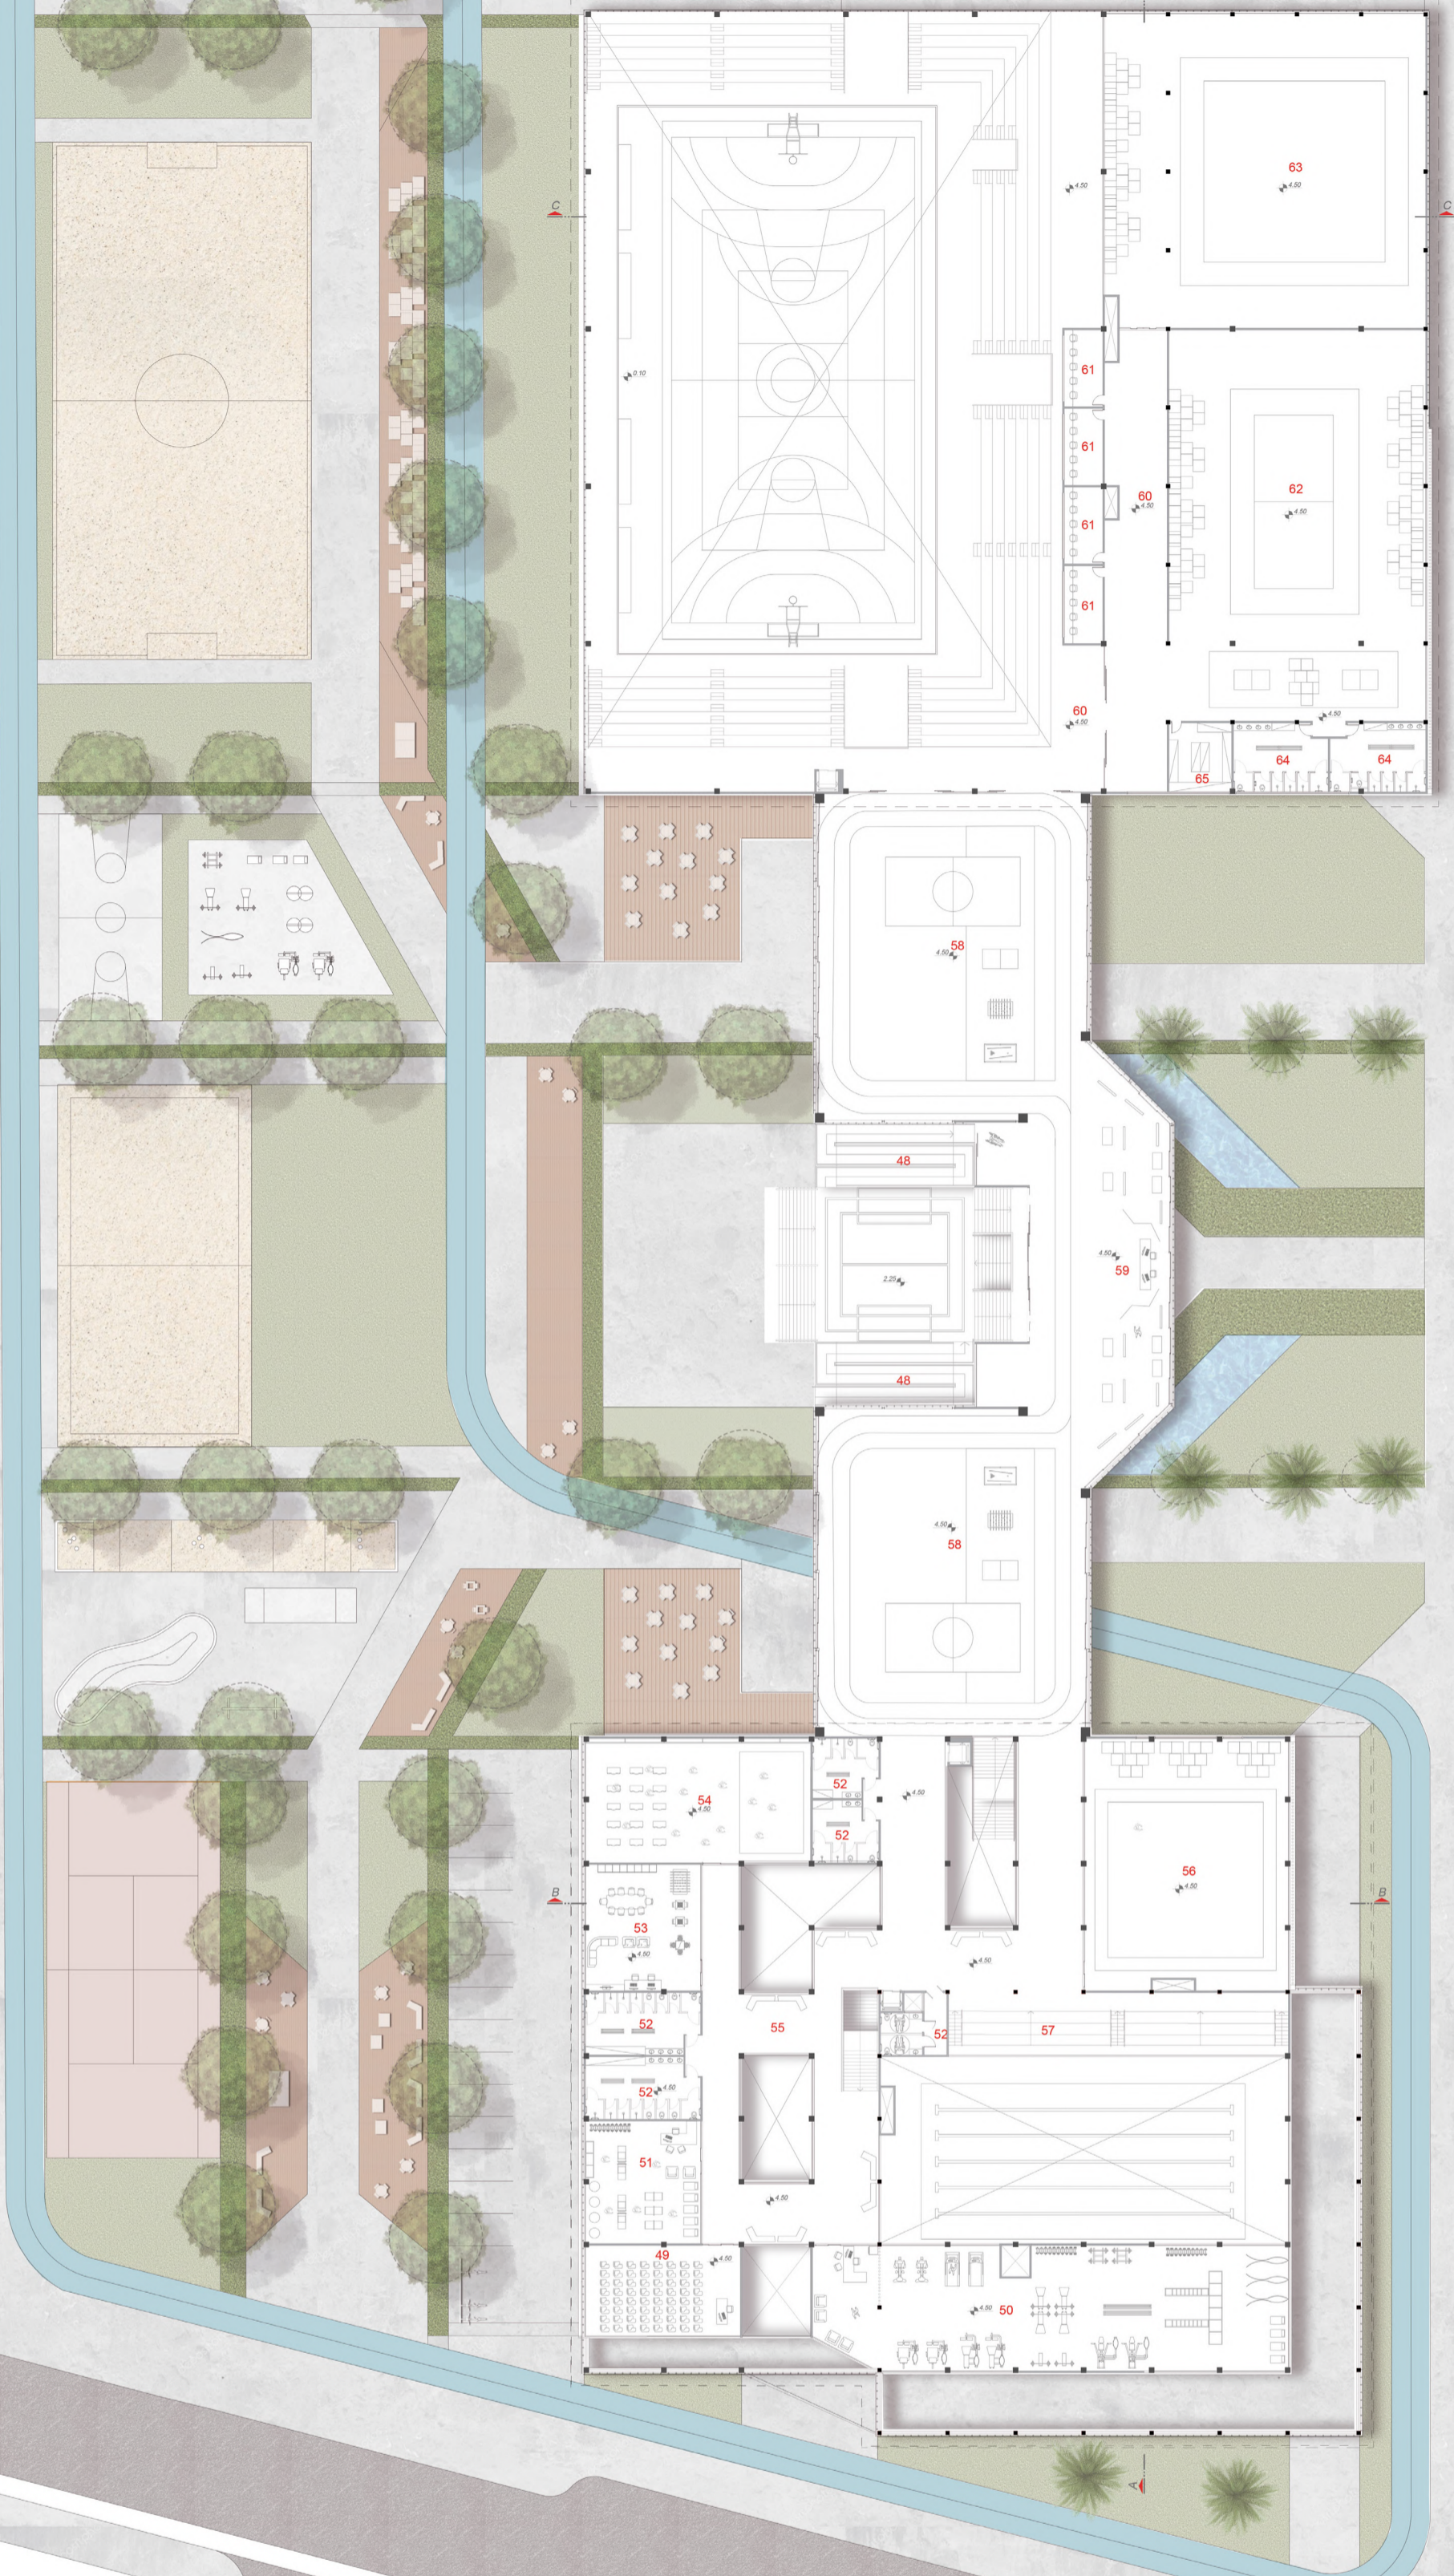

**MALHA ESTRUTURAL**

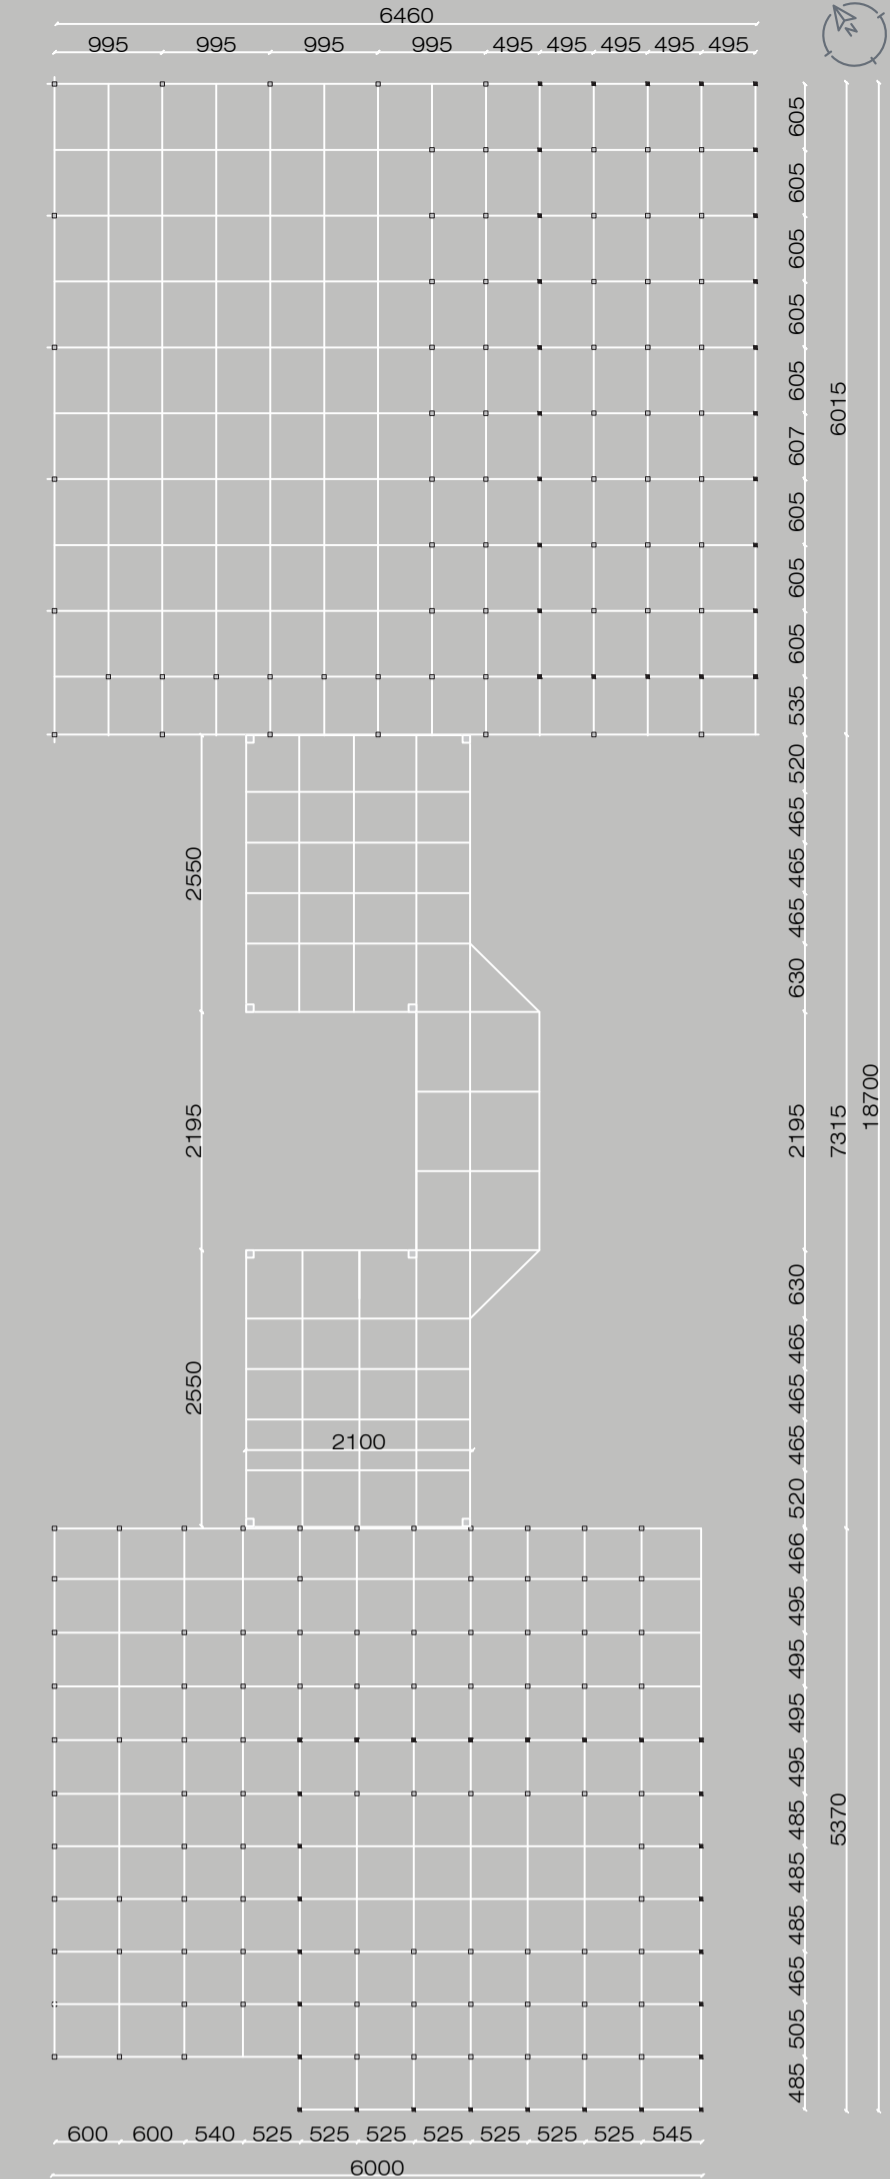

- 01 CIRCULAÇÃO VERTICAL
- 02 ESPAÇO DE CONVIVÊNCIA
- 03 CIRCULAÇÃO VERTICAL
- 04 RECEPÇÃO
- 05 ADMINISTRAÇÃO
- 06 SALA REUNIÃO
- 07 BWC COLETIVO
- 08 LAVATÓRIO COLETIVO
- 09 BWC
- 10 BWC COMÉRCIO TIPO 1
- 11 COPA COMÉRCIO TIPO 1
- 12 COMÉRCIO TIPO 1
- 13 COMÉRCIO TIPO 2
- 14 TRIAGEM
- 15 CONSULTÓRIOS
- 16 BWC
- 17 CONSULTÓRIOS
- 18 VESTIÁRIOS
- 19 BOMBA PISCINA
- 20 PISCINA SEMI-OLÍMPICA
- 21 FOYER
- 22 PEQUENO AUDITÓRIO
- 23 CAFÉ DECK INTERNO
- 24 CAFÉ DECK EXTERNO
- 25 CIRCULAÇÃO INTERNA CAFÉ
- 26 COZINHA CAFÉ
- 27 DEPÓSITO CAFÉ
- 28 GUARDA VOLUMES CAFÉ
- 29 CISTERNA
- 30 RECEPÇÃO SERVIÇOS
- 31 DEPÓSITO
- 32 COMÉRCIO TIPO 03
- 33 BWC COMÉRCIO TIPO 03
- 34 ACESSO GINÁSIO
- 35 BWC GINÁSIO
- 36 BILHETERIA
- 37 CISTERNA
- 38 LANCHERIA
- 39 COZINHA LANCHERIA
- 40 DEPÓSITO LANCHERIA
- 41 QUADRA POLIESPORTIVA REVERSA
- 42 ARQUIBANCADA
- 43 GUARDA VOLUMES GINÁSIO
- 44 VESTIÁRIOS GINÁSIO
- 45 RECEPÇÃO ESCOLA
- 46 DEPÓSITO
- 47 ESPAÇO INTERATIVO
- 48 RAMPA
- 49 SALA DE ENSINO TEÓRICO
- 50 ACADEMIA FUNCIONAL
- 51 PILATES
- 52 VESTIÁRIOS E SANITÁRIOS
- 53 SALA DE FUNCIONÁRIOS E TREINADORES
- 54 DANÇA
- 55 CIRCULAÇÃO E CONVIVÊNCIA
- 56 GINÁSTICA
- 57 AQUIBANCADA INTERATIVO LIVRE
- 59 RECEPÇÃO E MEMORIAL DO ESPORTE EM SOMBRIO
- 60 CIRCULAÇÃO
- 61 CABINE DE IMPRENSA
- 62 BADMINTON
- 63 ARTES MARCIAIS
- 64 VESTIÁRIOS
- 65 DEPÓSITO

ESCALA GRÁFICA 0 5 10 30



**PREMIAÇÃO ACADÊMICA DE ARQUITETURA E URBANISMO DE SANTA CATARINA 2019**  
 7º PRÊMIO ESTUDANTE & 1º PRÊMIO PROFESSOR



REALIZAÇÃO **MINIMUM**



REQUALIFICAÇÃO DO COMPLEXO ESPORTIVO ANTÔNIO SANT'HELENA EM SOMBRIO - SC

PRANCHA: **3/4**