


PLANTA PAVIMENTO SUPERIOR | ESC. 1:200

0m 1m 3m 6m



PLANTA PAVIMENTO INTERMEDIÁRIO | ESC. 1:200


0m 1m 3m 6m

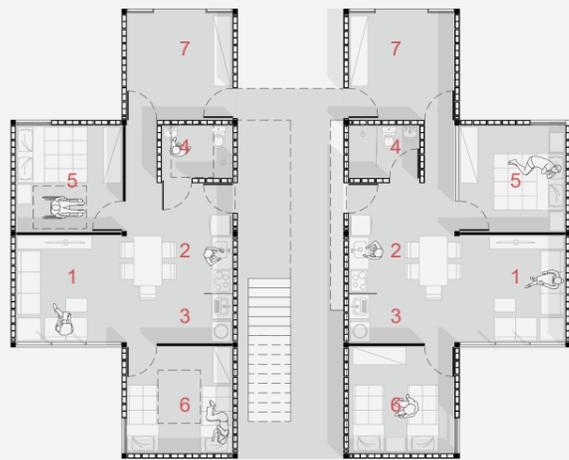

PLANTA PAVIMENTO INFERIOR | ESC. 1:200

0m 1m 3m 6m

- 1. SALA | 2. COZINHA | 3. ÁREA DE SERVIÇO | 4. BANHEIRO
- 5. QUARTO CASAL | 6. QUARTO
- 7. QUARTO REVERSÍVEL/ESCRITÓRIO/COMÉRCIO

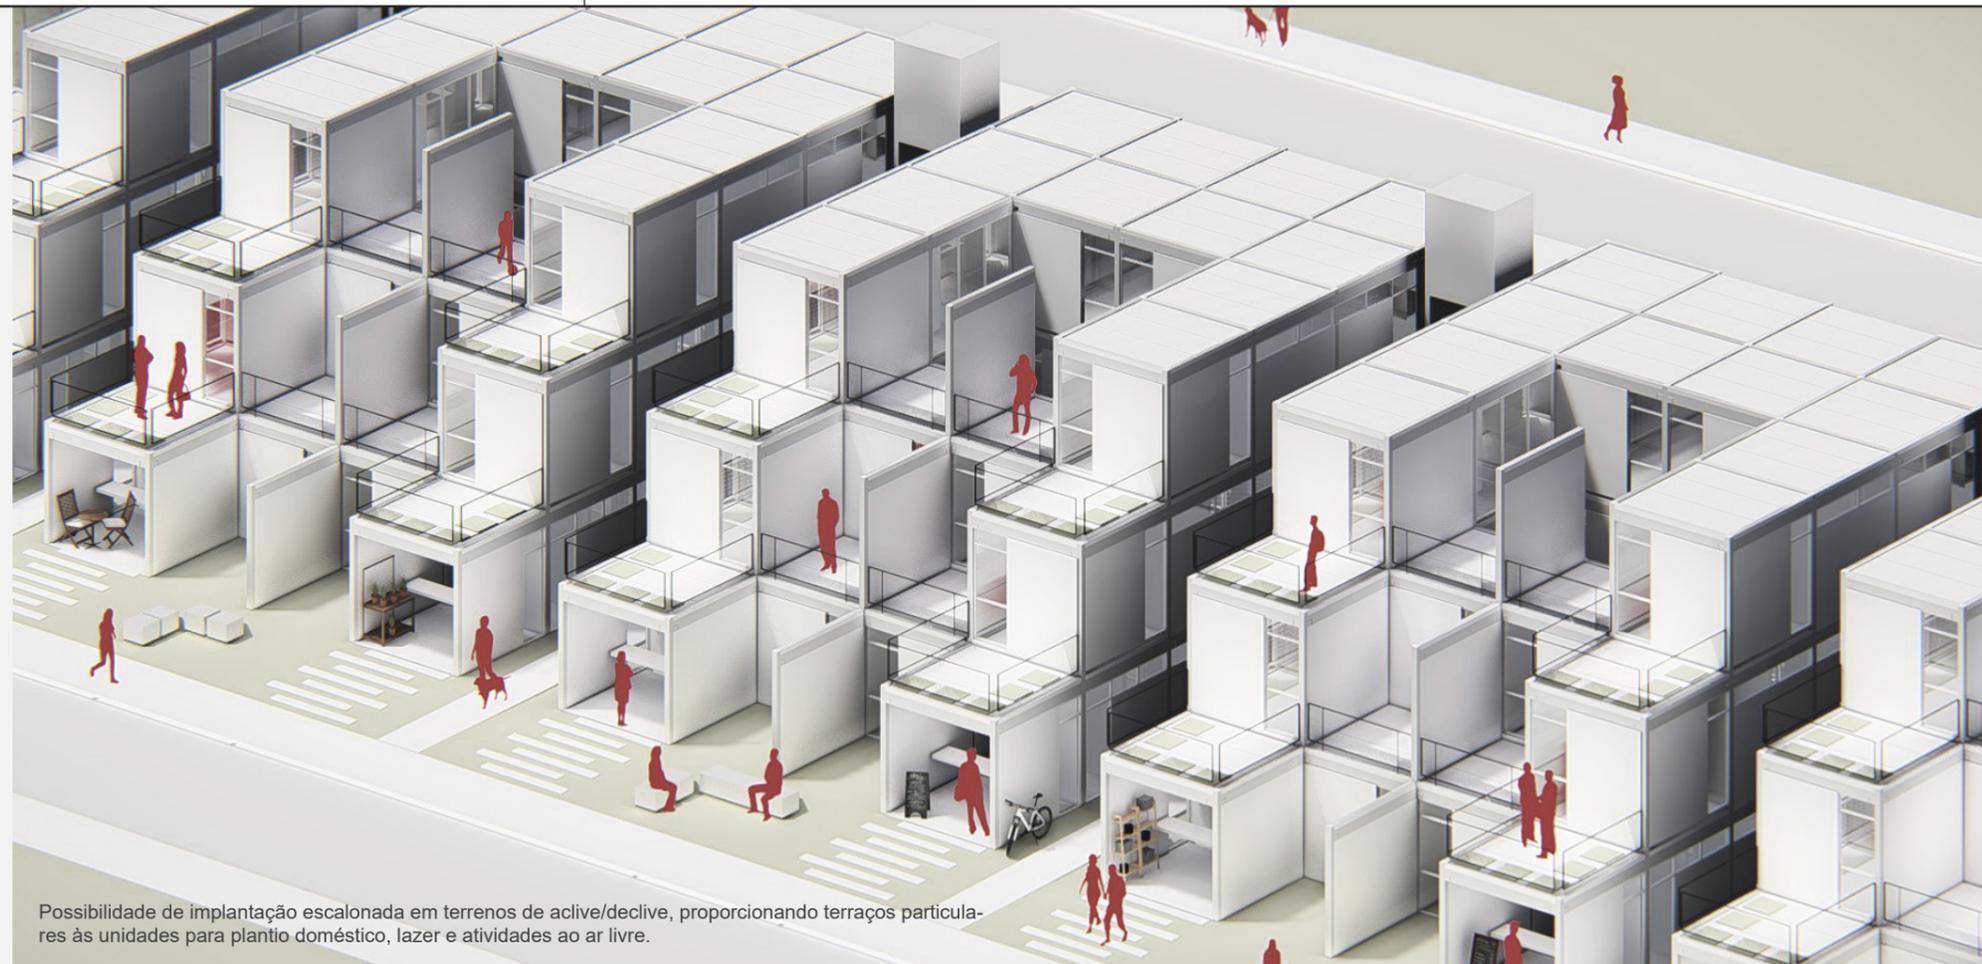

Possibilidade de implantação escalonada em terrenos de aclave/declive, proporcionando terraços particulares às unidades para plantio doméstico, lazer e atividades ao ar livre.


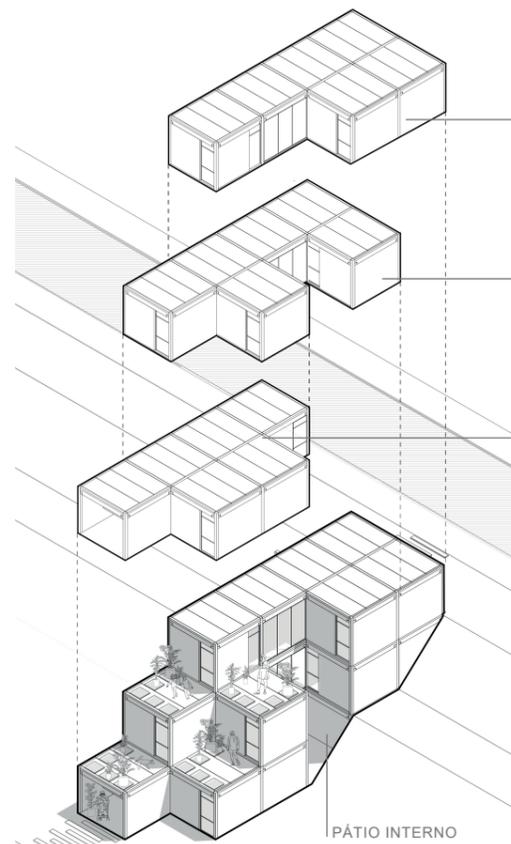


DIAGRAMA DE MODULAÇÃO IMPLANTAÇÃO ESCALONADA EM TERRENOS DE ACLIVE E DECLIVE

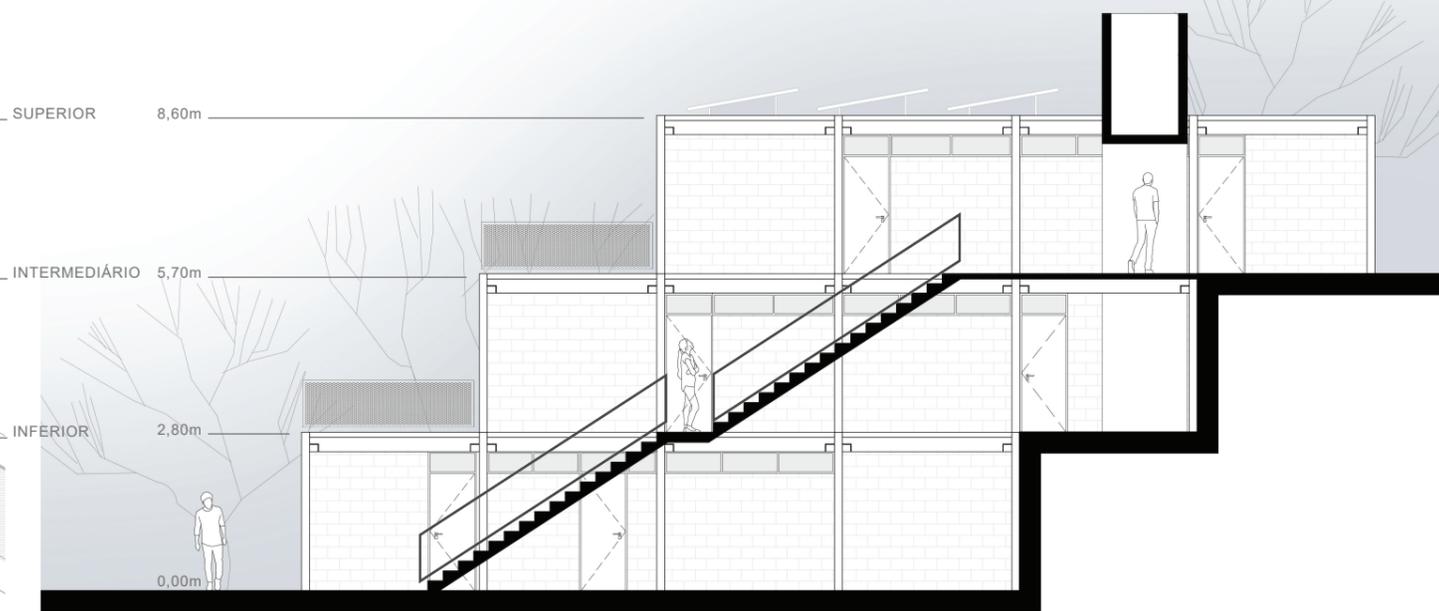

CORTE | IMPLANTAÇÃO ESCALONADA | ESC. 1:125

0m 1m 3m 6m

CONCURSO PÚBLICO NACIONAL DE PROJETOS DE ARQUITETURA EM HABITAÇÃO DE INTERESSE SOCIAL

CONTEÚDO DA PRANCHA
 IMPLANTAÇÃO ESCALONADA:
 DIAGRAMA ESTRUTURAL
 CORTE TRANSVERSAL
 PERSPECTIVA AXONOMÉTRICA
 PLANTAS BAIXAS

FOLHA

4/4