


MASTERPLAN

PADRÕES ESPACIAIS

(Fonte: ALEXANDER, Christofer. A Pattern Language: Towns, Buildings, Construction. Oxford University Press, Oxford, 1977).

SÃO SITUAÇÕES URBANAS QUE ORGANIZAM O TODO. MODOS QUE PODEM SER APLICADAS FARTAS VEZES, COM RESULTADOS DIFERENTES.




NÓ - LUGAR DE ENCONTRO DO MAIOR NUMERO DE VIAS DE PEDESTRES COM EQUIPAMENTOS QUE DEEM SUPOORTE UNS AOS OUTROS COM UMA PEQUENA PRAÇA.

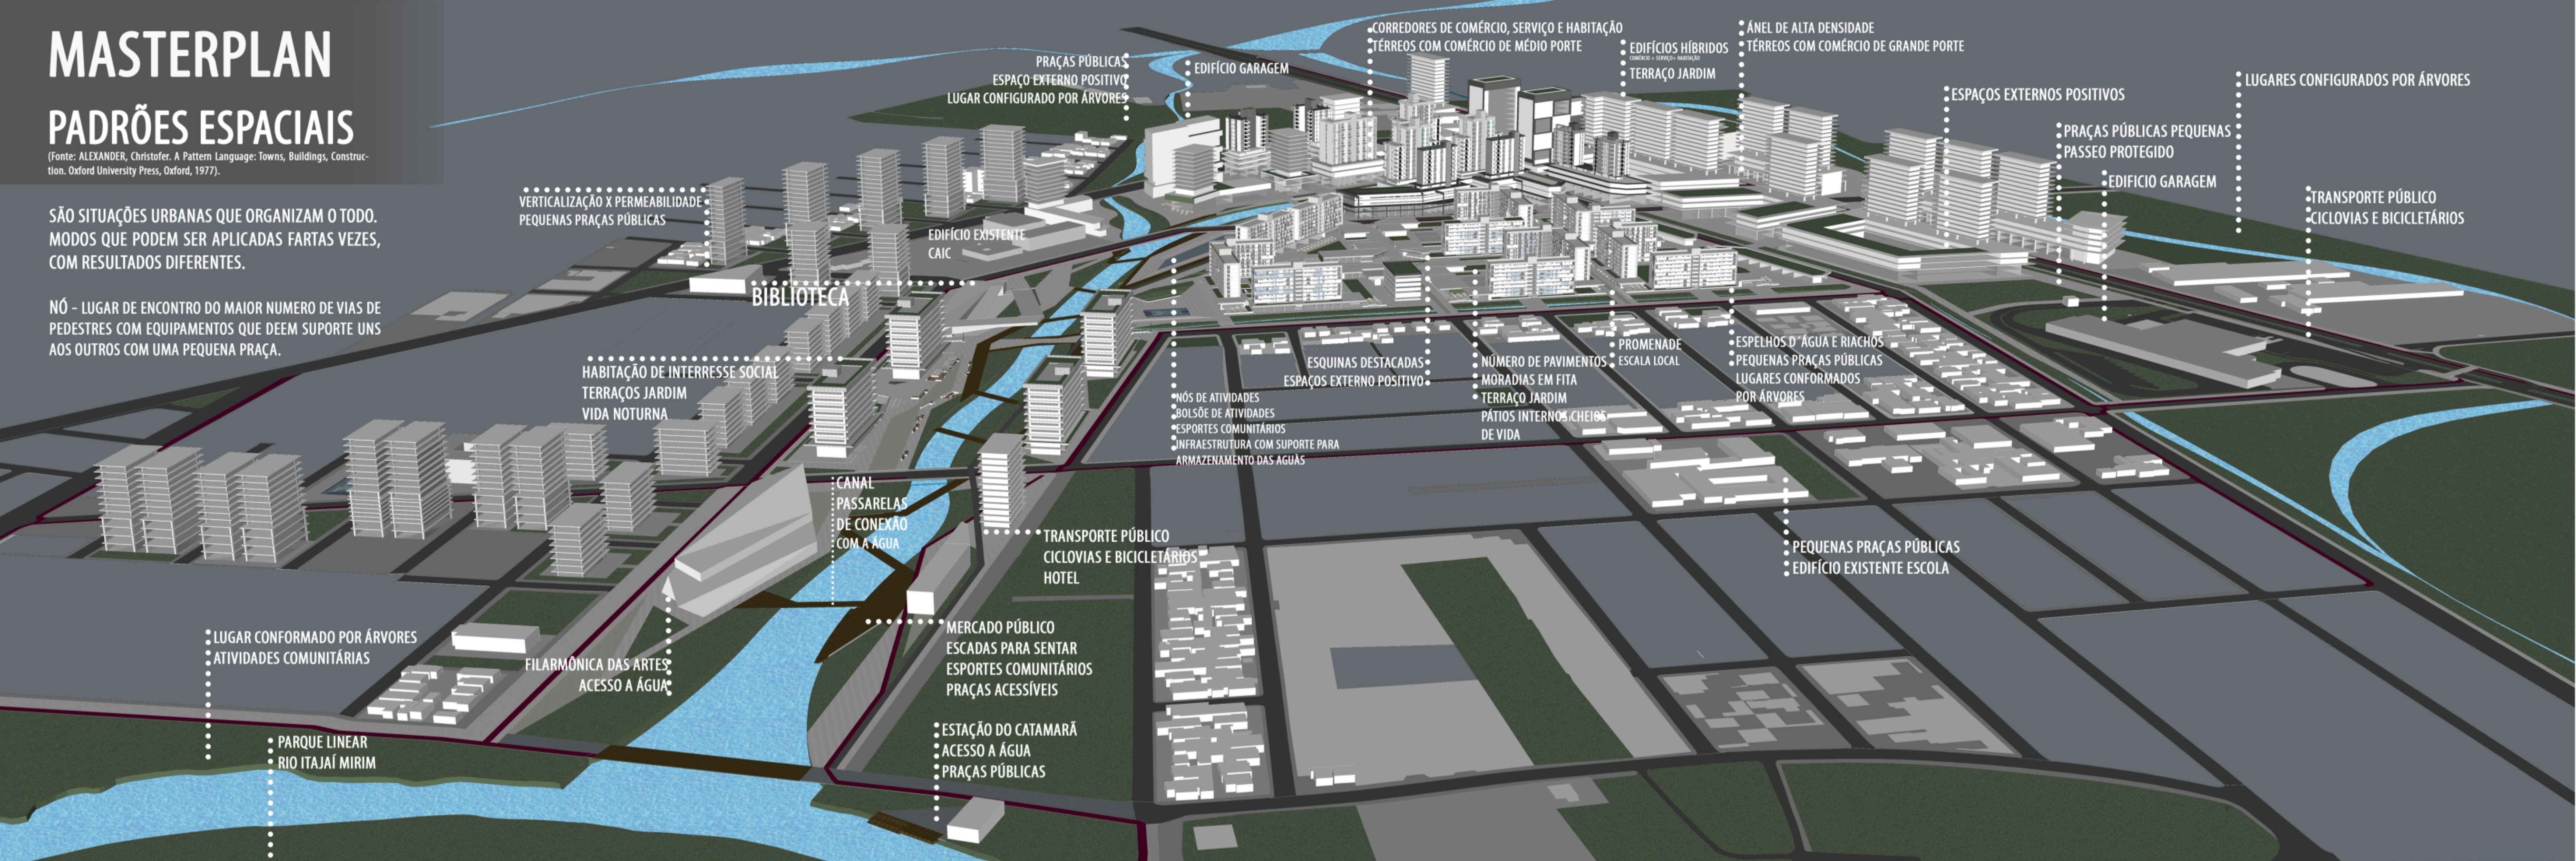

SETOR CENTRALIDADE - ESCALA REGIONAL

SETOR CENTRO URBANO - ESCALA CIDADE

SETOR VICINAL - ESCALA LOCAL

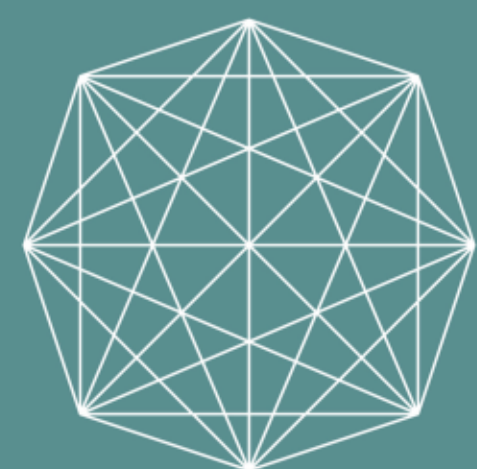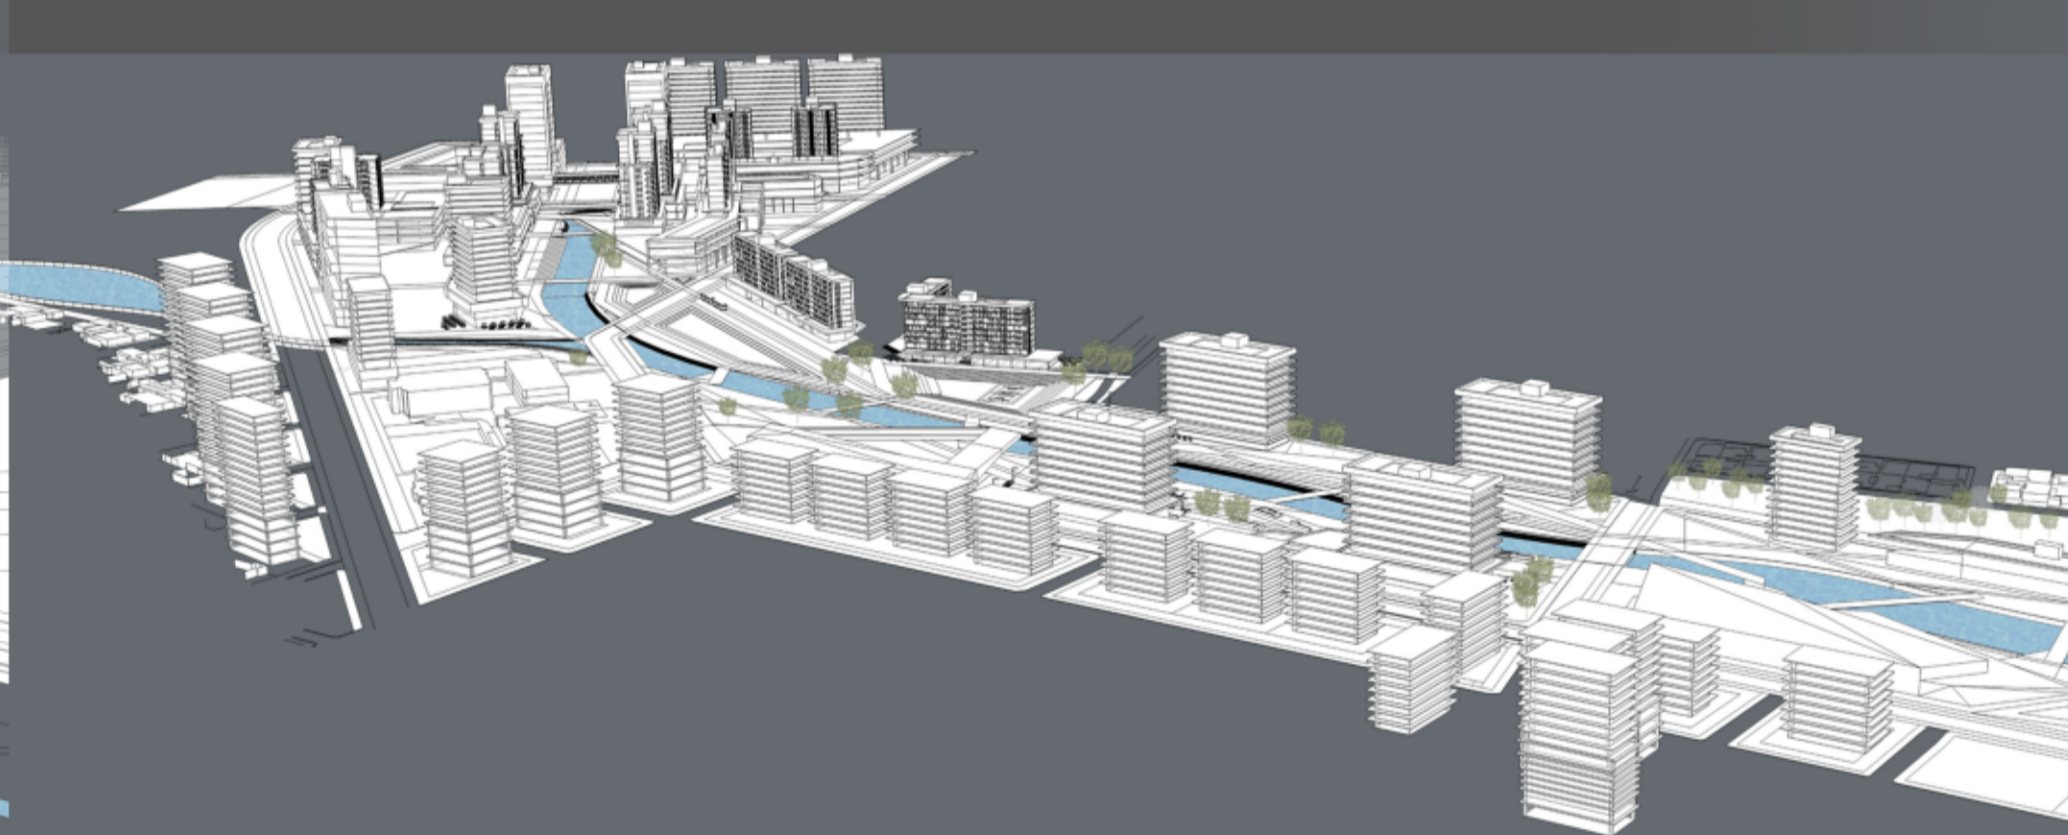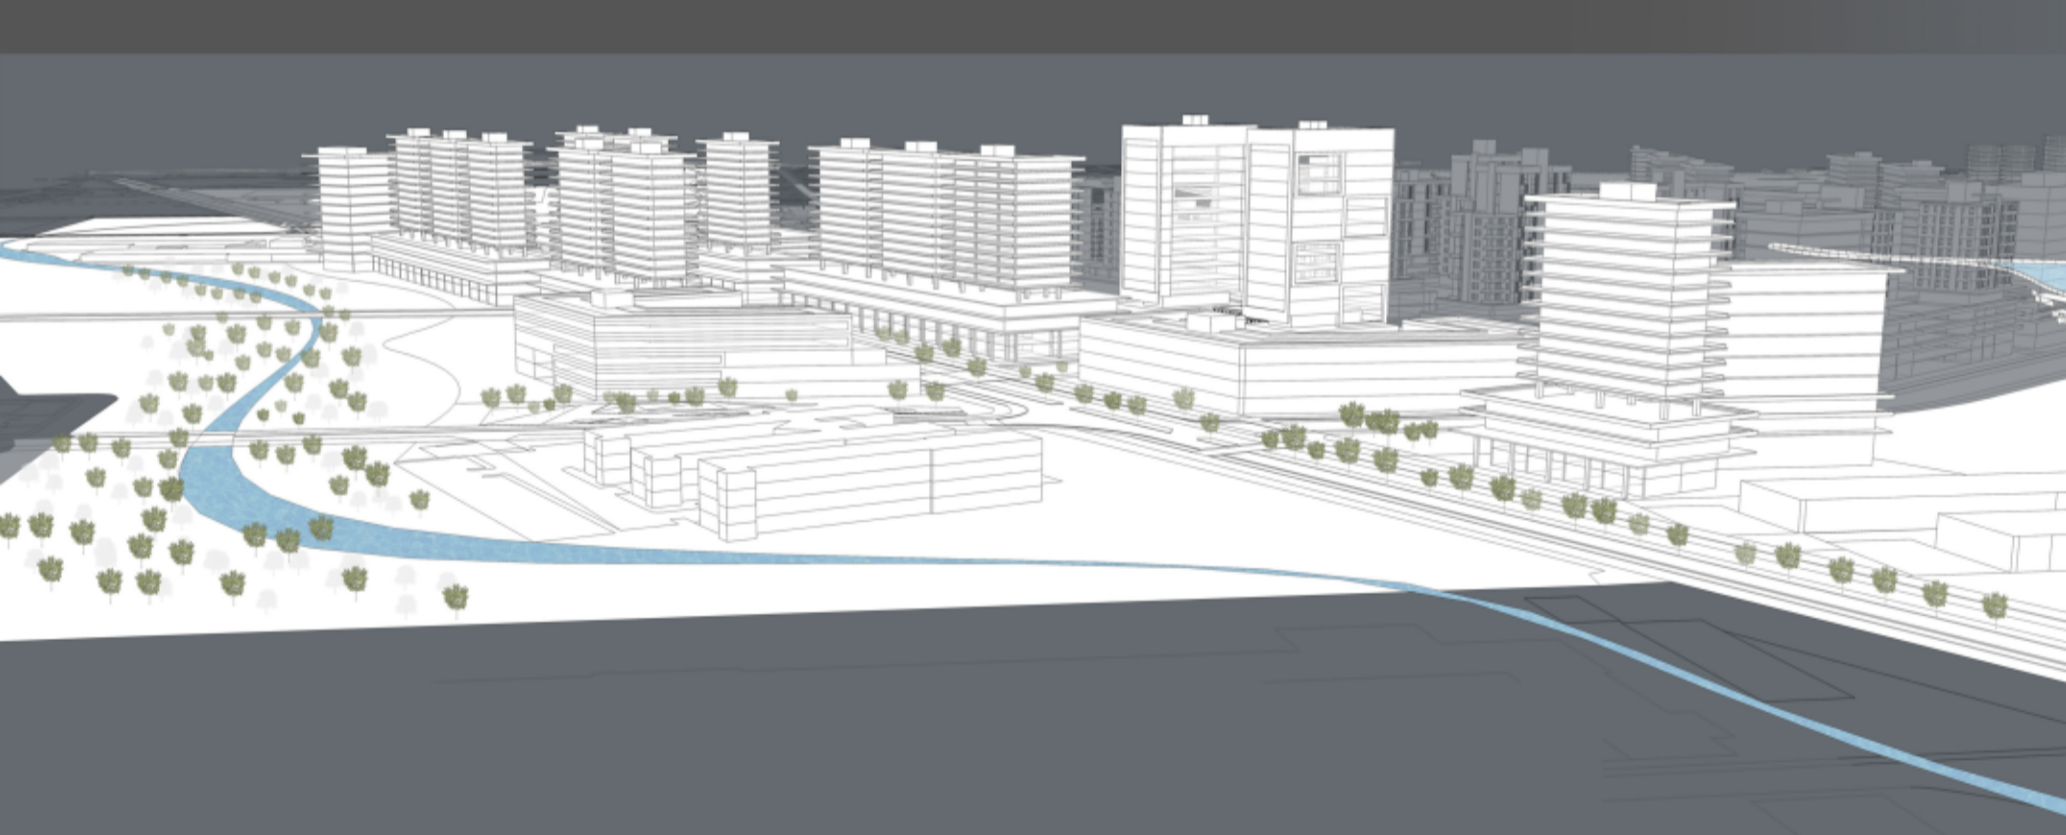

6º PRÊMIO
2018 PARA ESTUDANTES
 DE ARQUITETURA
 E URBANISMO
 DE SANTA CATARINA

REALIZAÇÃO:



ORGANIZAÇÃO:



PRANCHA

3/4