


PAVIMENTO TÉRREO
NÍVEL 0,00

1M 5M 10M

NORTE

- 1 PRAÇAS**
 - 1.1 PRAÇA MULTIUSO COBERTA
 - 1.2 PRAÇA ALIMENTAÇÃO COBERTA
 - 1.3 PRAÇA MULTIARTÍSTICA
 - 1.4 PRAÇA APRESENTAÇÕES
- 2 ACESSOS**
 - 2.1 HALL MULTIUSO A
 - 2.2 HALL MULTIUSO B
- 3. ADMINISTRATIVO | RECEPTIVO**
 - 3.1 RECEPÇÃO | CONTROLE | SEGURANÇA
 - 3.2 ADMINISTRAÇÃO GERAL
 - 3.3 REUNIÕES
 - 3.4 ATENDIMENTO PÚBLICO
 - 3.5 COPA
 - 3.6 DML
 - 3.7 ARQUIVO
- 4 SERVIÇOS**
 - 4.1 VESTIÁRIOS
 - 4.2 ÁREA TÉCNICA
 - 4.3 LIXO
 - 4.4 DEPÓSITO MAKER
 - 4.5 WC PÚBLICO
- 5 MAKER**
 - 5.1 ESTAR MULTIMAKER
 - 5.2 SALA MULTIMAKER
 - 5.3 SALA MULTIMAKER
 - 5.4 SALA MULTIMAKER
 - 5.5 PROTOTIPAGEM
 - 5.6 ÁREA DE CRIAÇÃO
 - 5.7 LOJA | EXPOSIÇÃO
- 6 REFEITÓRIO | CAFÉ**
 - 6.1 ATENDIMENTO
 - 6.2 REFEIÇÕES
 - 6.3 BUFFET
 - 6.4 COZINHA
 - 6.5 DEPÓSITO SECO
 - 6.6 DEPÓSITO REFRIG.
 - 6.7 HIGIENIZAÇÃO
 - 6.7 WC FUNCIONÁRIOS
 - 6.8 WC PÚBLICO
 - 6.9 ÁREA TÉCNICA
 - 6.9.1 GÁS
 - 6.9.2 LIXO
- 7 MULTIFUNCCIONAL**
 - 7.1 ESPAÇO MULTIUSO
 - 7.2 CONTROLE SOM
 - 7.3 CONTROLE VIDEO
 - 7.4 BANHEIRO PNE
 - 7.5 DEPÓSITO MATERIAIS
 - 7.6 DML
- 8 ARTÍSTICO**
 - 8.1 SALA DE DANÇA
 - 8.2 SALA MULTIARTÍSTICA
 - 8.3 SALA MÚSICA
 - 8.4 SALA MULTIARTÍSTICA
 - 8.5 SALA MULTIARTÍSTICA
 - 8.6 SALA PROFESSORES
 - 8.7 BANHEIROS PÚBLICOS
 - 8.8 BANHEIRO PNE

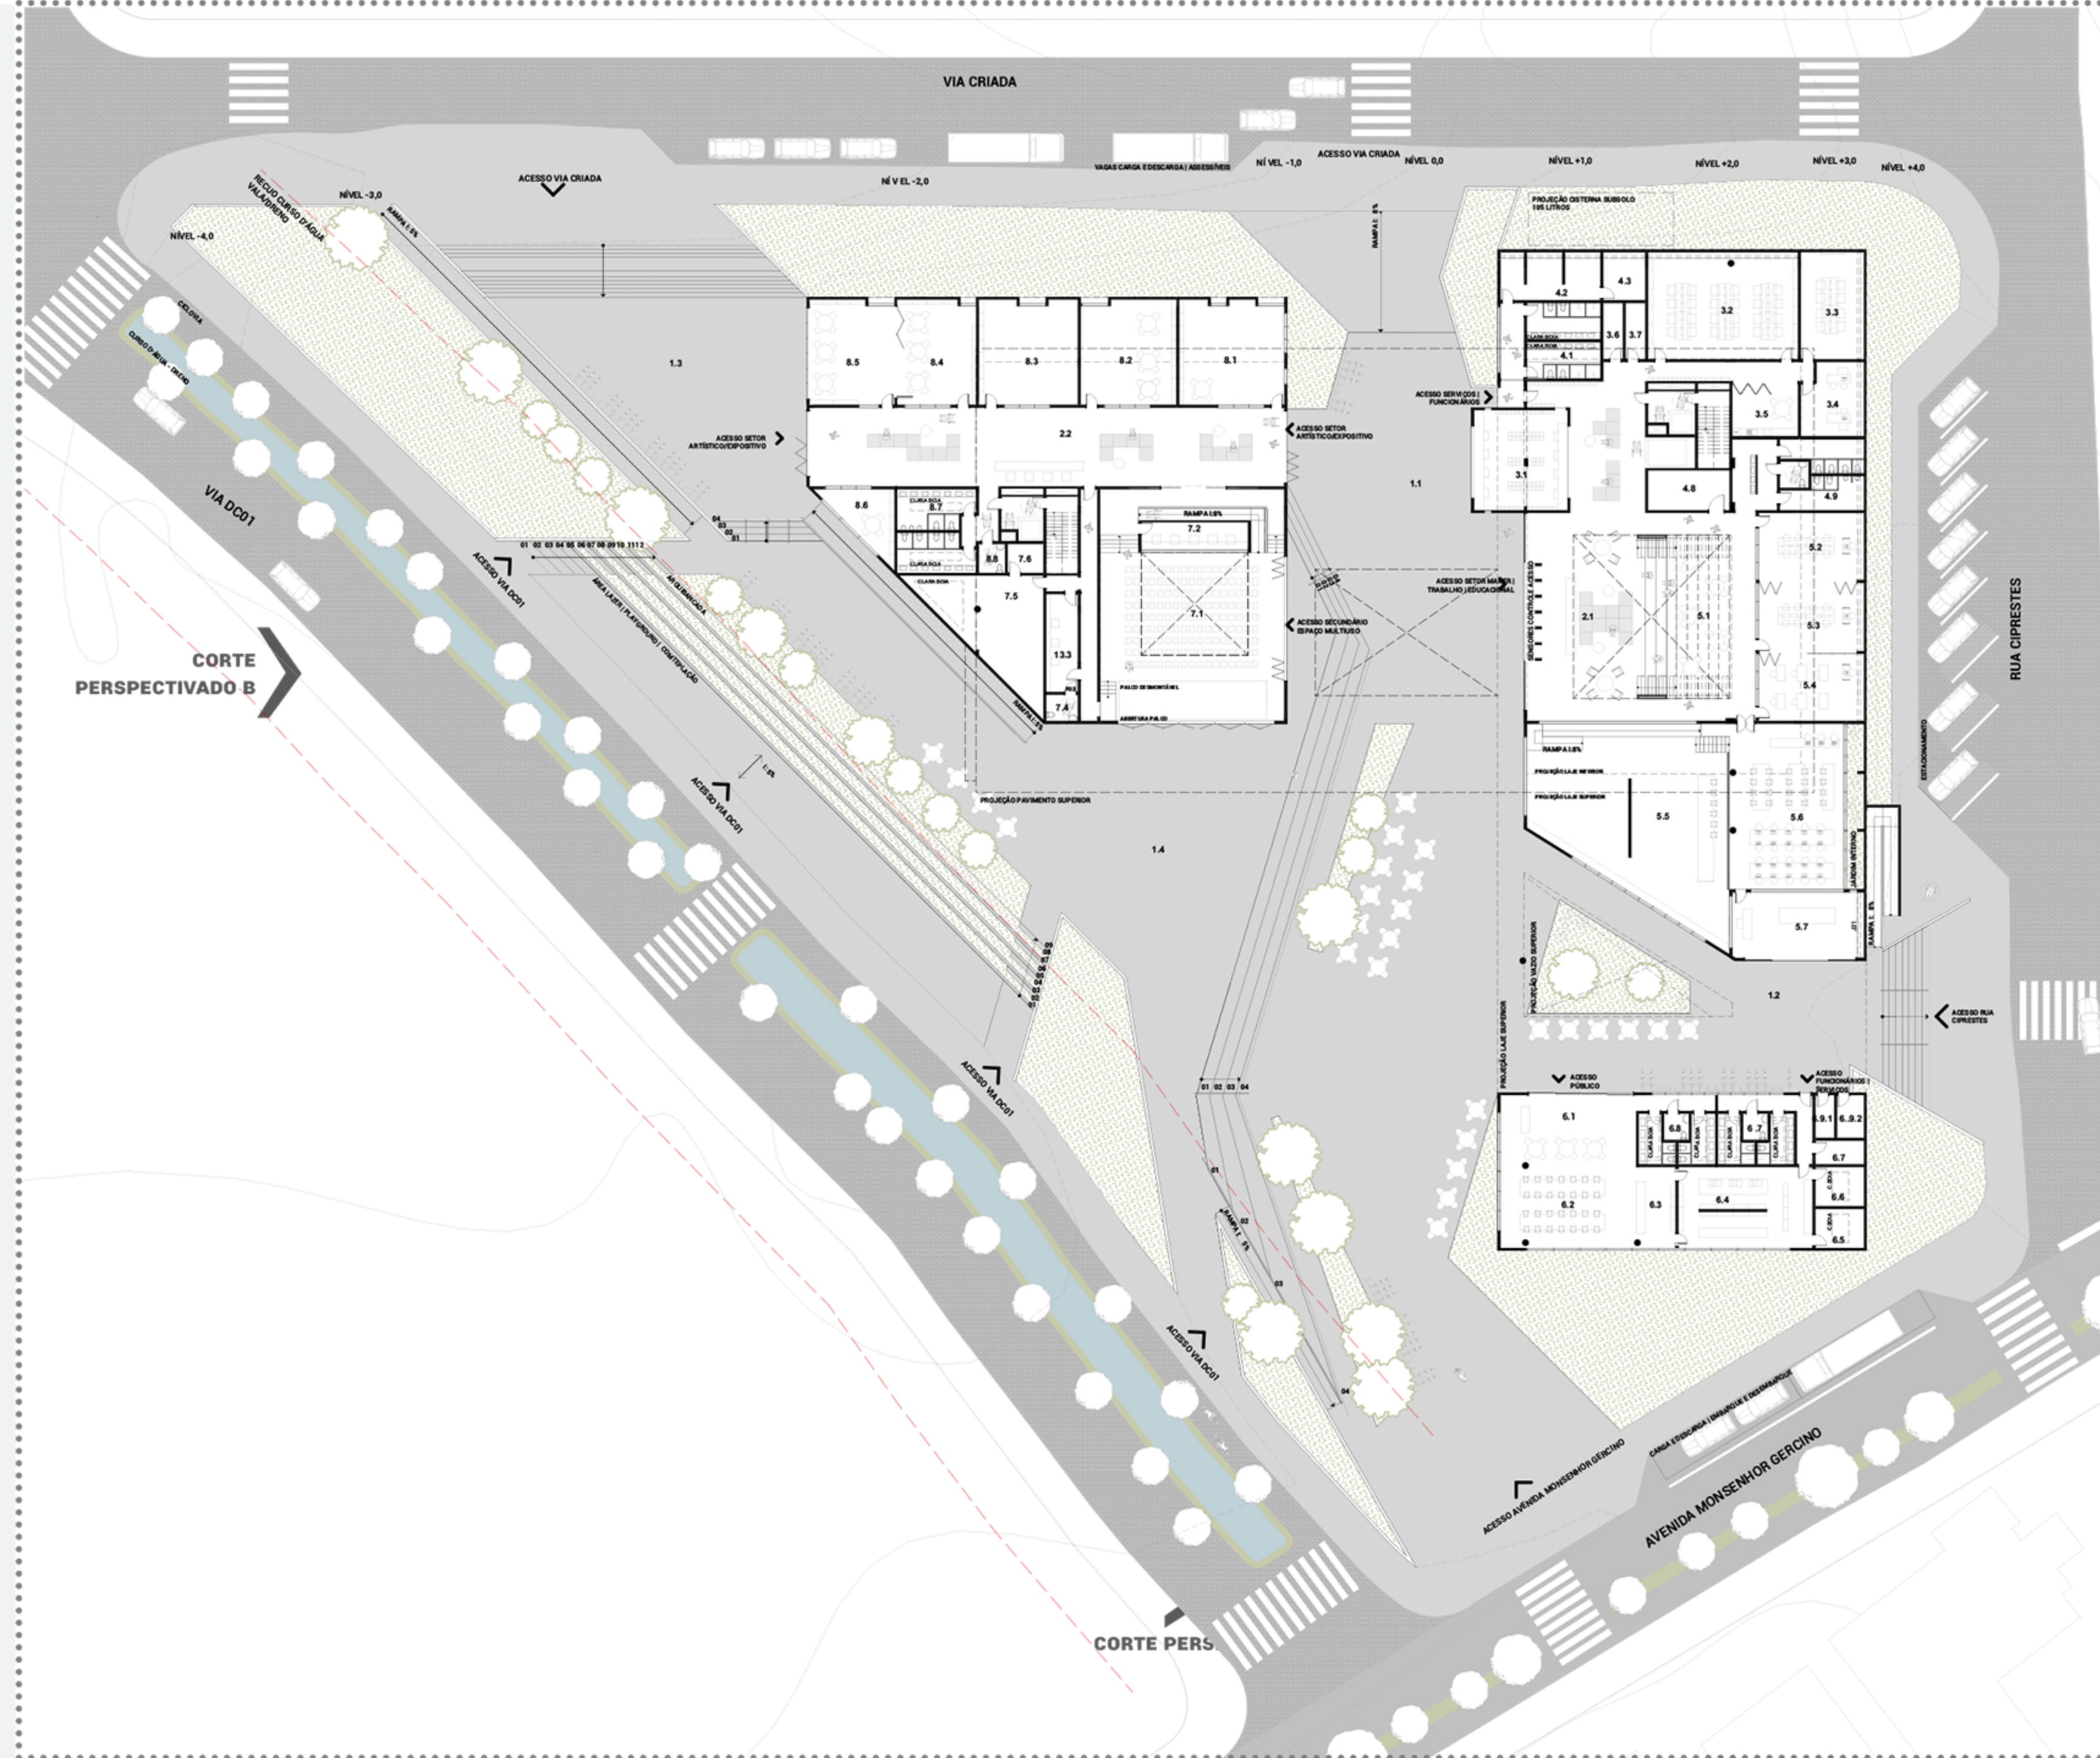


ESTAR MULTIUSO
ESPAÇO DESTINADO A LEITURA, ESTUDOS MAS PODENDO SE TRANSFORMAR EM UM AMBIENTE PARA HACKATON, PALESTRAS, PEQUENOS ENCONTROS, VOLTADOS PARA A LEITURA, CONHECIMENTO, E O DESENVOLVIMENTO

ESPAÇO MULTIUSO
ESPAÇO DESTINADO A MULTIATIVIDADES RELACIONADAS A TRANSMISSÃO DE CONHECIMENTO E VIDA EM COMUNIDADE, COMO PALESTRAS, FEIRAS DE PRODUTOS E ALIMENTOS, EXPOSIÇÕES, TEATROS, CINEMA

PRAÇA MULTIUSO
PRAÇA COBERTA DE PASSAGEM, INTEGRAÇÃO ENTRE SETORES E PAVIMENTOS, E ACESSO PRINCIPAL. EM DIAS PONTUAIS PODE SER UTILIZADA COMO EXTENSÃO DE ESPAÇO MULTIUSO

ÁREA MAKER
ESPAÇO DESTINADO AO DESENVOLVIMENTO DE IDEIAS E CRIATIVIDADE, PRODUTOS E PEQUENOS NEGÓCIOS, ATRAVÉS DE ESPAÇOS COLABORATIVOS, DE PROTOTIPAGEM, DIY E DE ENSINO, EQUIPADOS COM FERRAMENTAS E MÁQUINÁRIOS NECESSÁRIOS, TORNANDO A IDEIA EM PRODUTO OU NEGÓCIO. EXEMPLOS: COSTURA, ARTESANATO, MARCENARIA

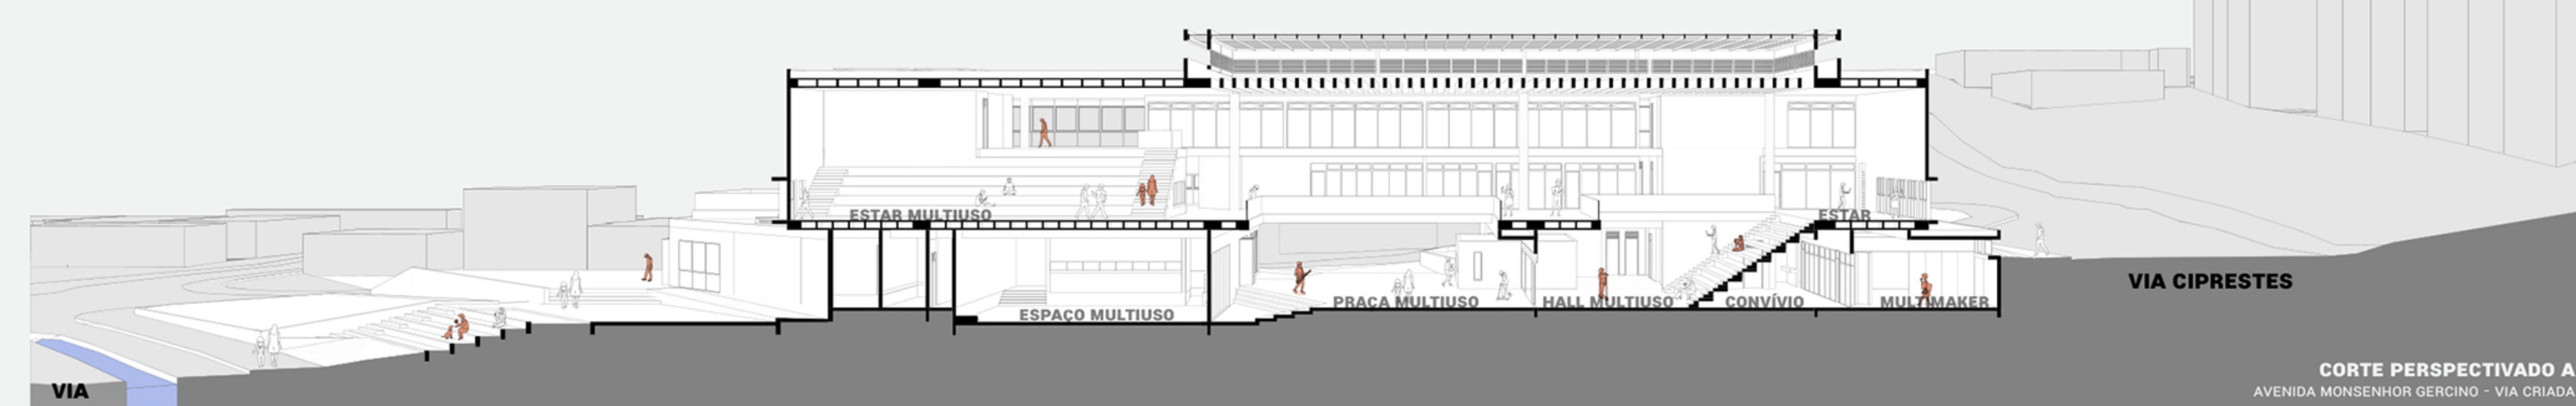

VISTA EIXO VERDE | ACESSO PRAÇA



VISTA PRAÇA CENTRAL DE ACESSO PRINCIPAL



VISTA ÁTRIO NÚCLEO CENTRAL COBERTO EXPOSIÇÕES



VISTA PÁTIO FACHADA VIA CRIADA



VISTA FACHADA VIA CRIADA